



Ost - Ansicht (linkes Haus)

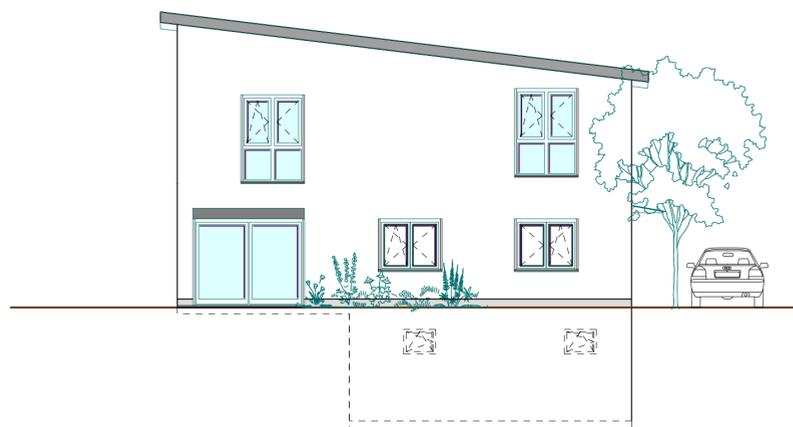

Süd - Ansicht



West - Ansicht

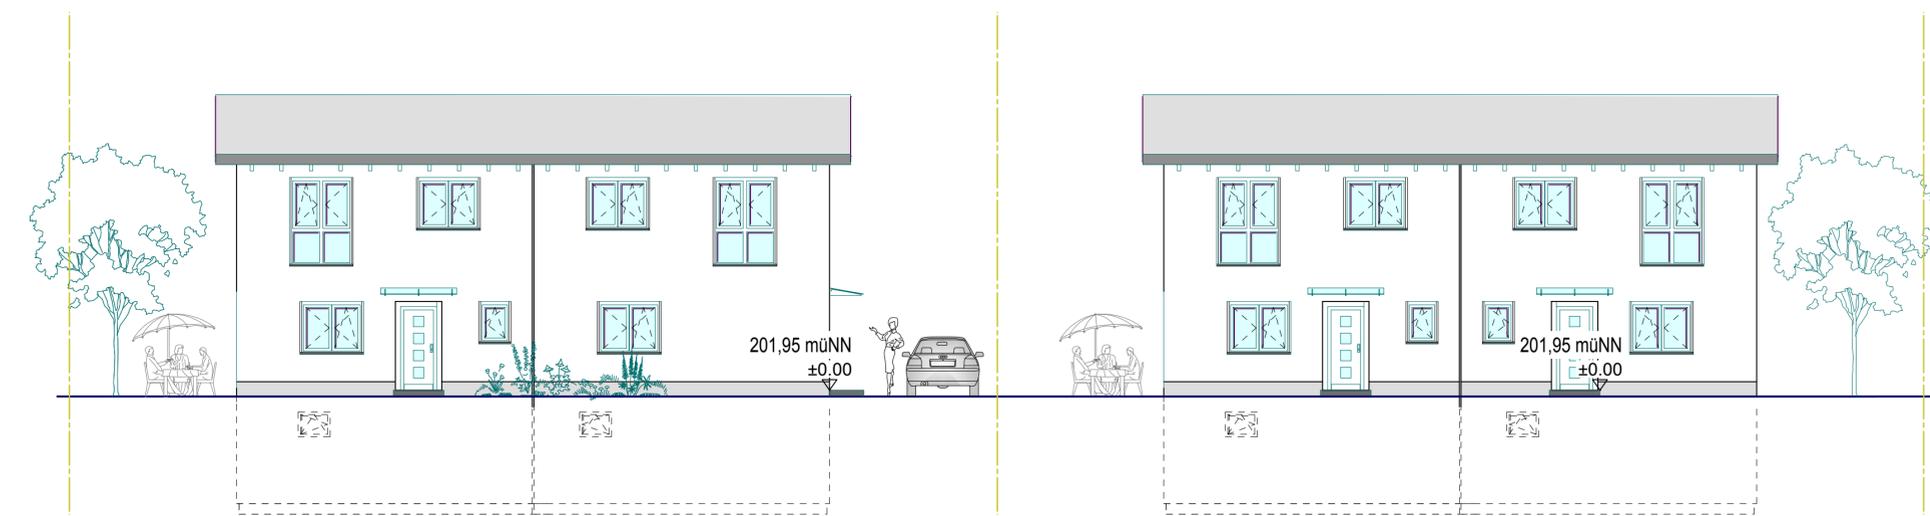

Nord - Ansicht

Als Eigentümer des Nachbar-Flurstücks
Flur 14, Nr. 101 erkläre ich / wir
mich/uns mit der geplanten Baumaßnahme
in vollem Umfang einverstanden:

Name: _____

Anschrift: _____

Unterschriften: _____

Index	Änderungen	Datum	Geändert


Bauvorhaben: **Neubau von 2 Doppelhäusern
und einem SB-Geldautomaten**

Baugrundstück: Am Rinnerborn 33-35
35418 Alten-Buseck
Gemarkung: Alten-Buseck | Flur: 009 | Flurstück/e: 59, 60

Bauherr: **BPI GmbH**
Struthwaldstraße 11, 35418 Buseck - Beuern

schmitt & kollegen Beratung | Planung | Baudurchführung
Planungsgesellschaft mbH für Wohn- und Industriebauten

Kanzleiweg 7
35390 Geißen
Tel.: 0641-389728
Fax: 0641-380317
e-mail: plangmbh@schmitt-gi.de
www.schmitt-gi.de

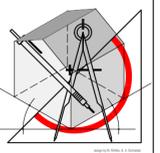

Planinhalt: **Ansichten**
Baugenehmigungsplanung

Bauherr	Architekt	Datum: 24.10.2019
		Name: AS
		Maßstab: 1:100
		Plan Nr.: BA_06